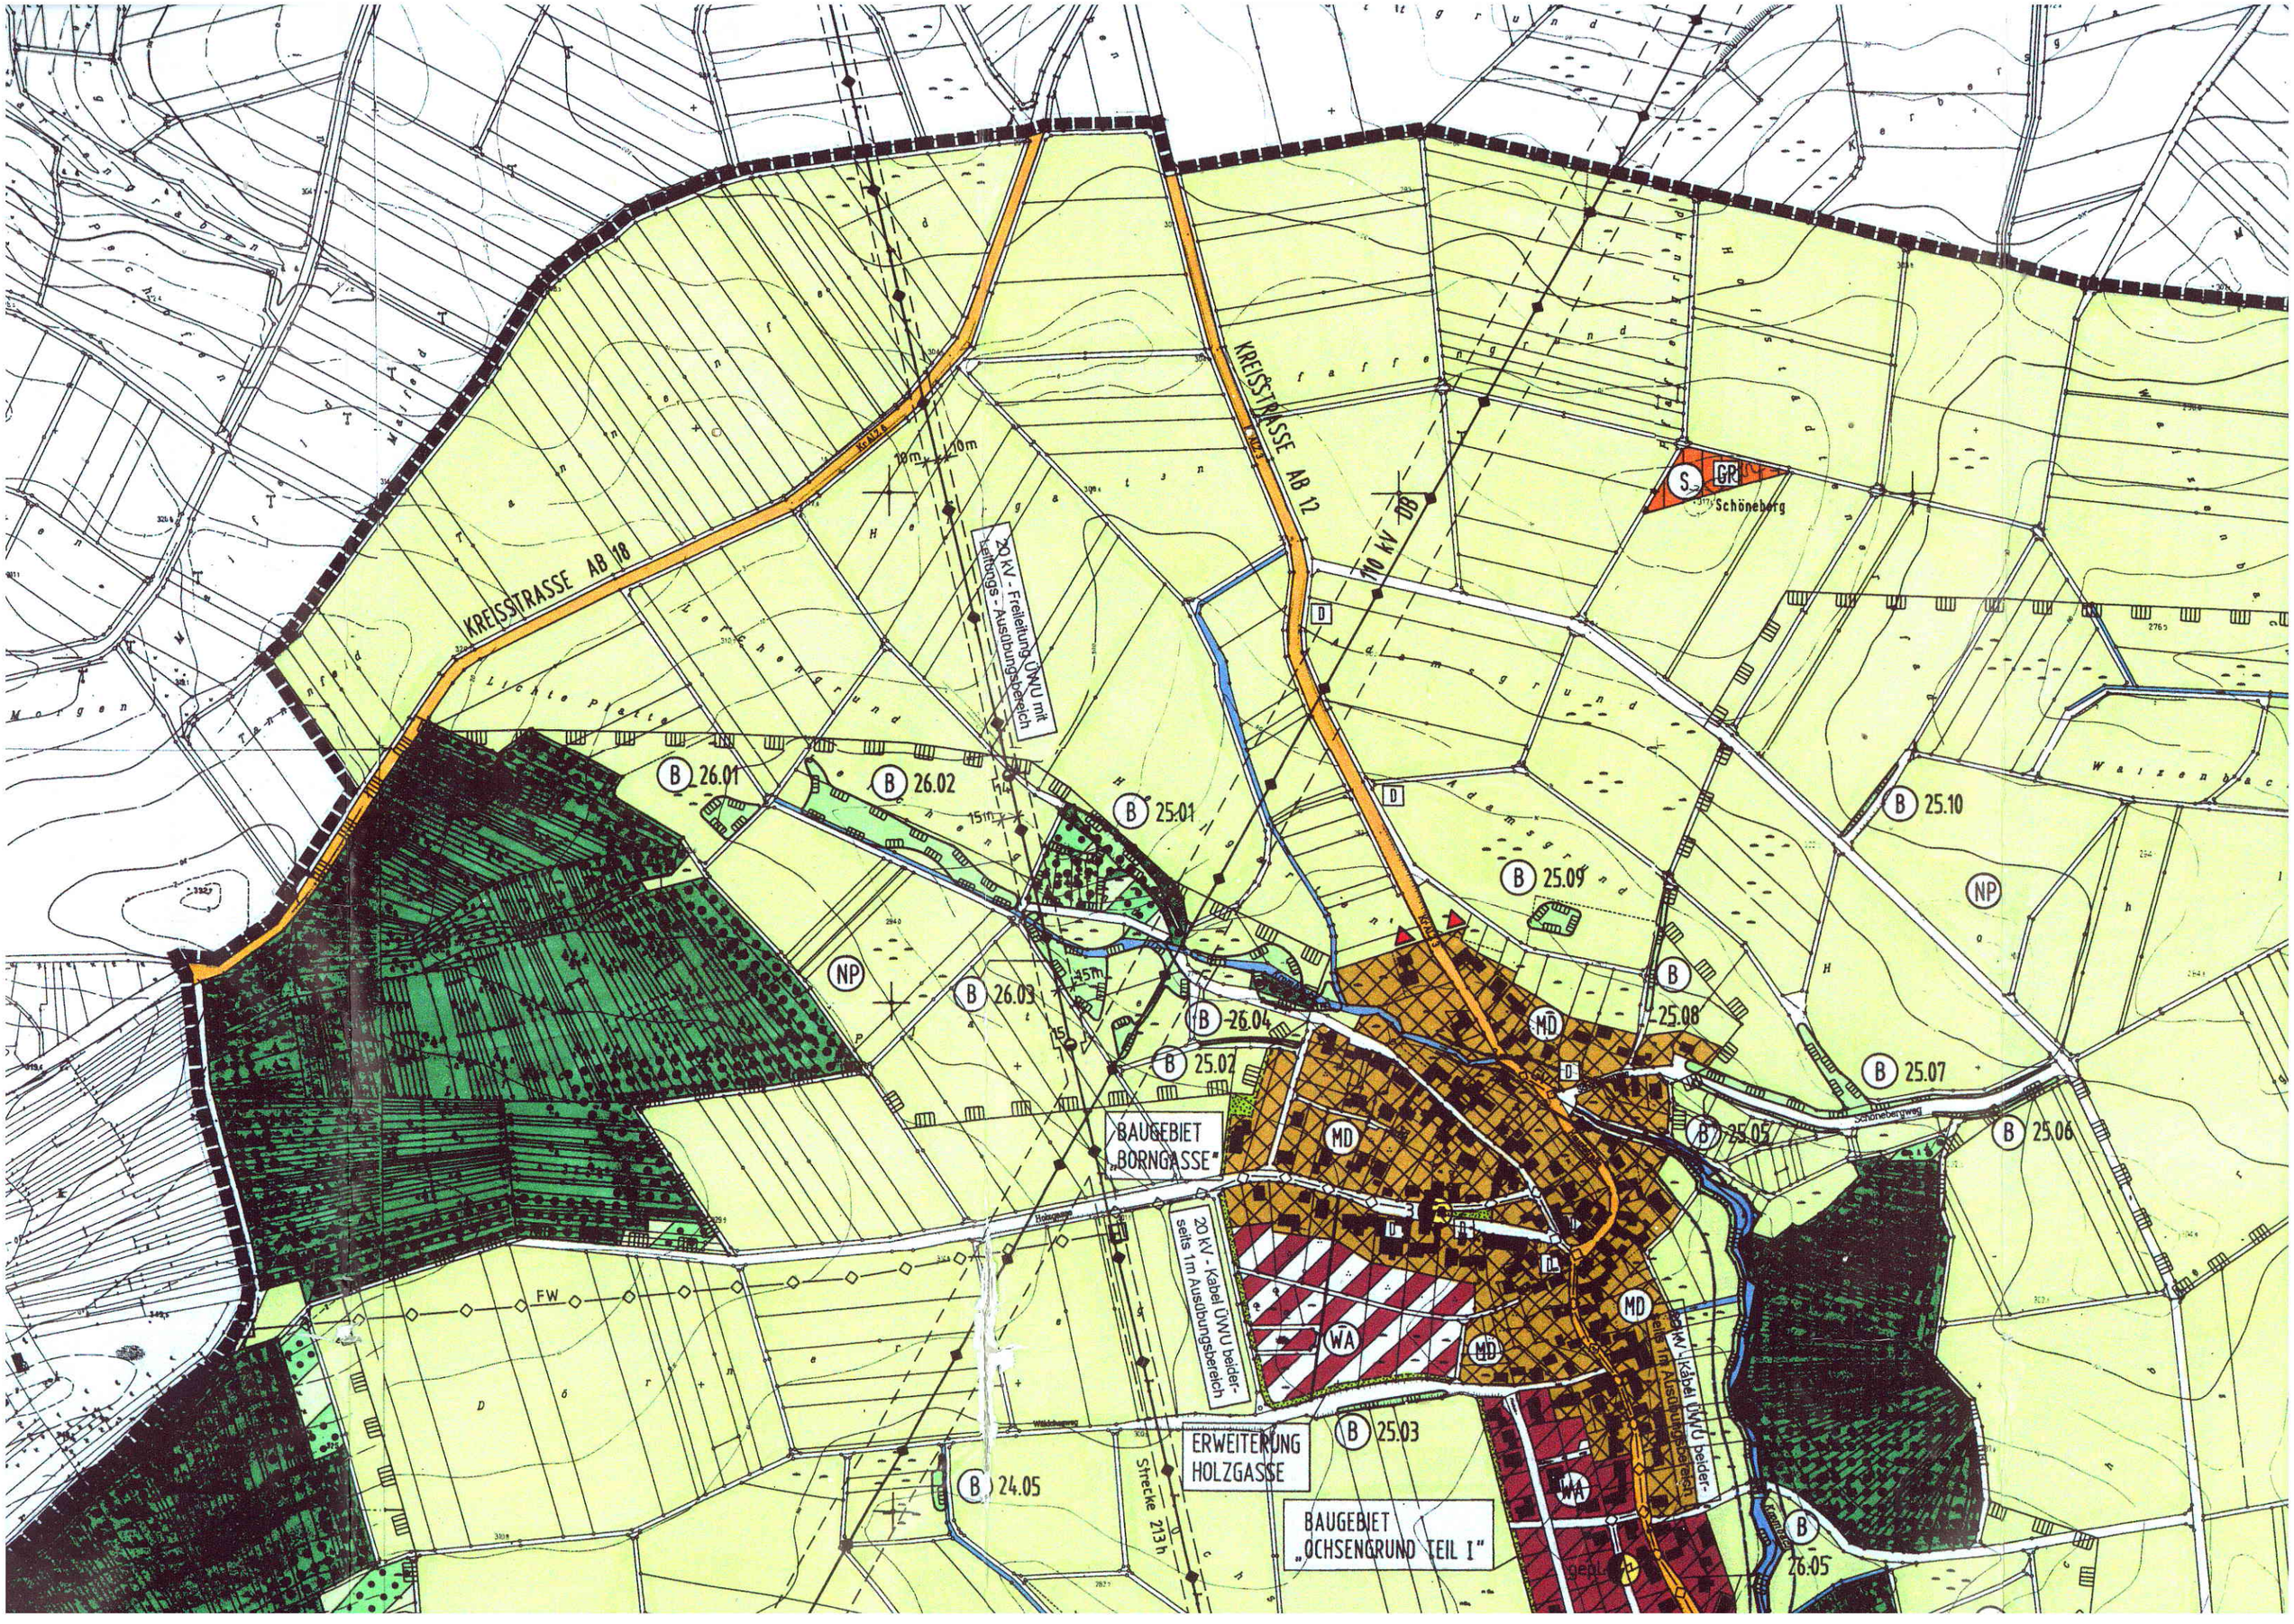
KREISSTRASSE AB 18
KREISSTRASSE AB 12
110 kV DB
20 kV - Freileitung ÜWU mit Leitungs - Ausübungsbereich
20 kV - Kabel ÜWU beiderseits 1m Ausübungsbereich
20 kV - Kabel ÜWU beiderseits 1m Ausübungsbereich
BAUGEBIET „BORNGASSE"
ERWEITERUNG HOLZGASSE
BAUGEBIET „OCHSENGRUND TEIL I"
Schöneberg
Schönebergweg
Strecke 213 h
B 26.01
B 26.02
B 25.01
B 26.03
B 26.04
B 25.02
B 25.03
B 24.05
B 25.09
B 25.10
B 25.08
B 25.07
B 25.05
B 25.06
B 26.05
NP
MD
WA
FW
S
GR
D